


权利人	腾冲冀滇石业有限公司
共有情况	单独所有
坐落	腾冲市中和镇大村社区
不动产单元号	530522206206GB00010W00000000
权利类型	国有建设用地使用权
权利性质	出让
用途	工业用地
面积	宗地面积: 130500平方米
使用期限	2020年05月07日起2070年05月06日止
权利其他状况	

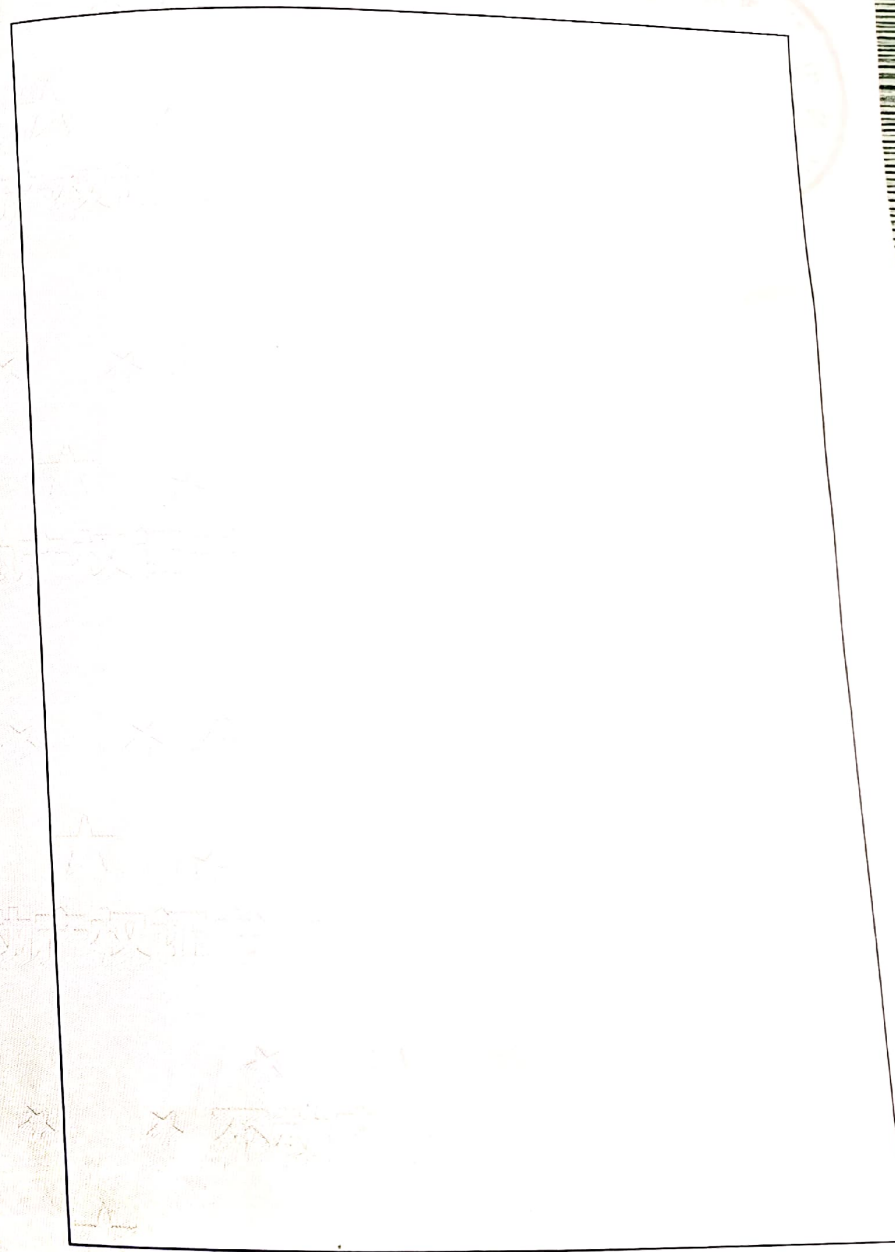



宗地图


单位: m, m²

宗地代码: 5305222062066B00010

所在图幅号: 2769.25-438.75, 2769.00-438.50

土地权利人: 腾冲翼滇石业有限公司

宗地面积: 130500.00

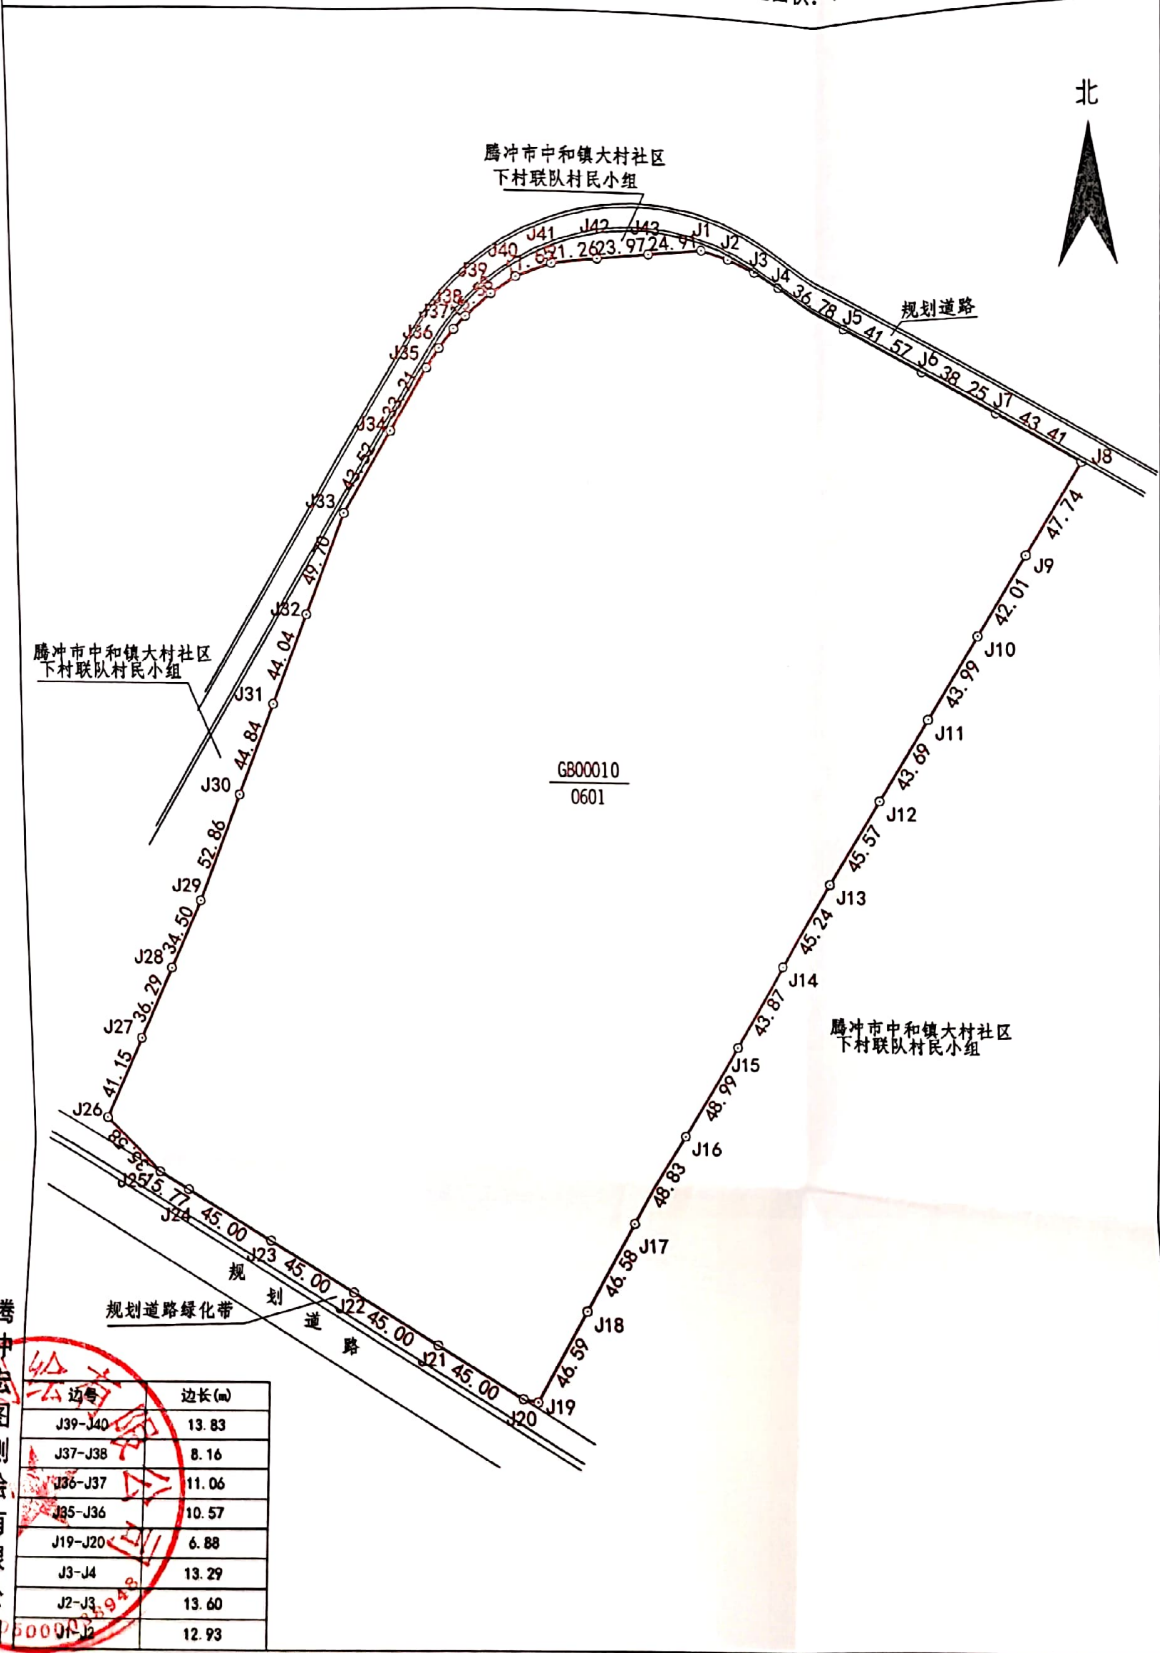

GB00010
0601

腾冲宏图测绘有限公司



边号	边长(m)
J39-J40	13.83
J37-J38	8.16
J36-J37	11.06
J35-J36	10.57
J19-J20	6.88
J3-J4	13.29
J2-J3	13.60
J19-J20	12.93

2020年07月10日解析法测绘界址点
 制图日期: 2020年07月12日
 审核日期: 2020年07月13日

1: 3100

制图者: 刘娟
 审核者: 付文毅